


# 舞台平面図 幕構成

(A3 80 : 1)

IYO 夢みらい館  
文化ホール

〒799-3113 愛媛県伊予市米湊 768 番地 2  
TEL : 089-909-3266

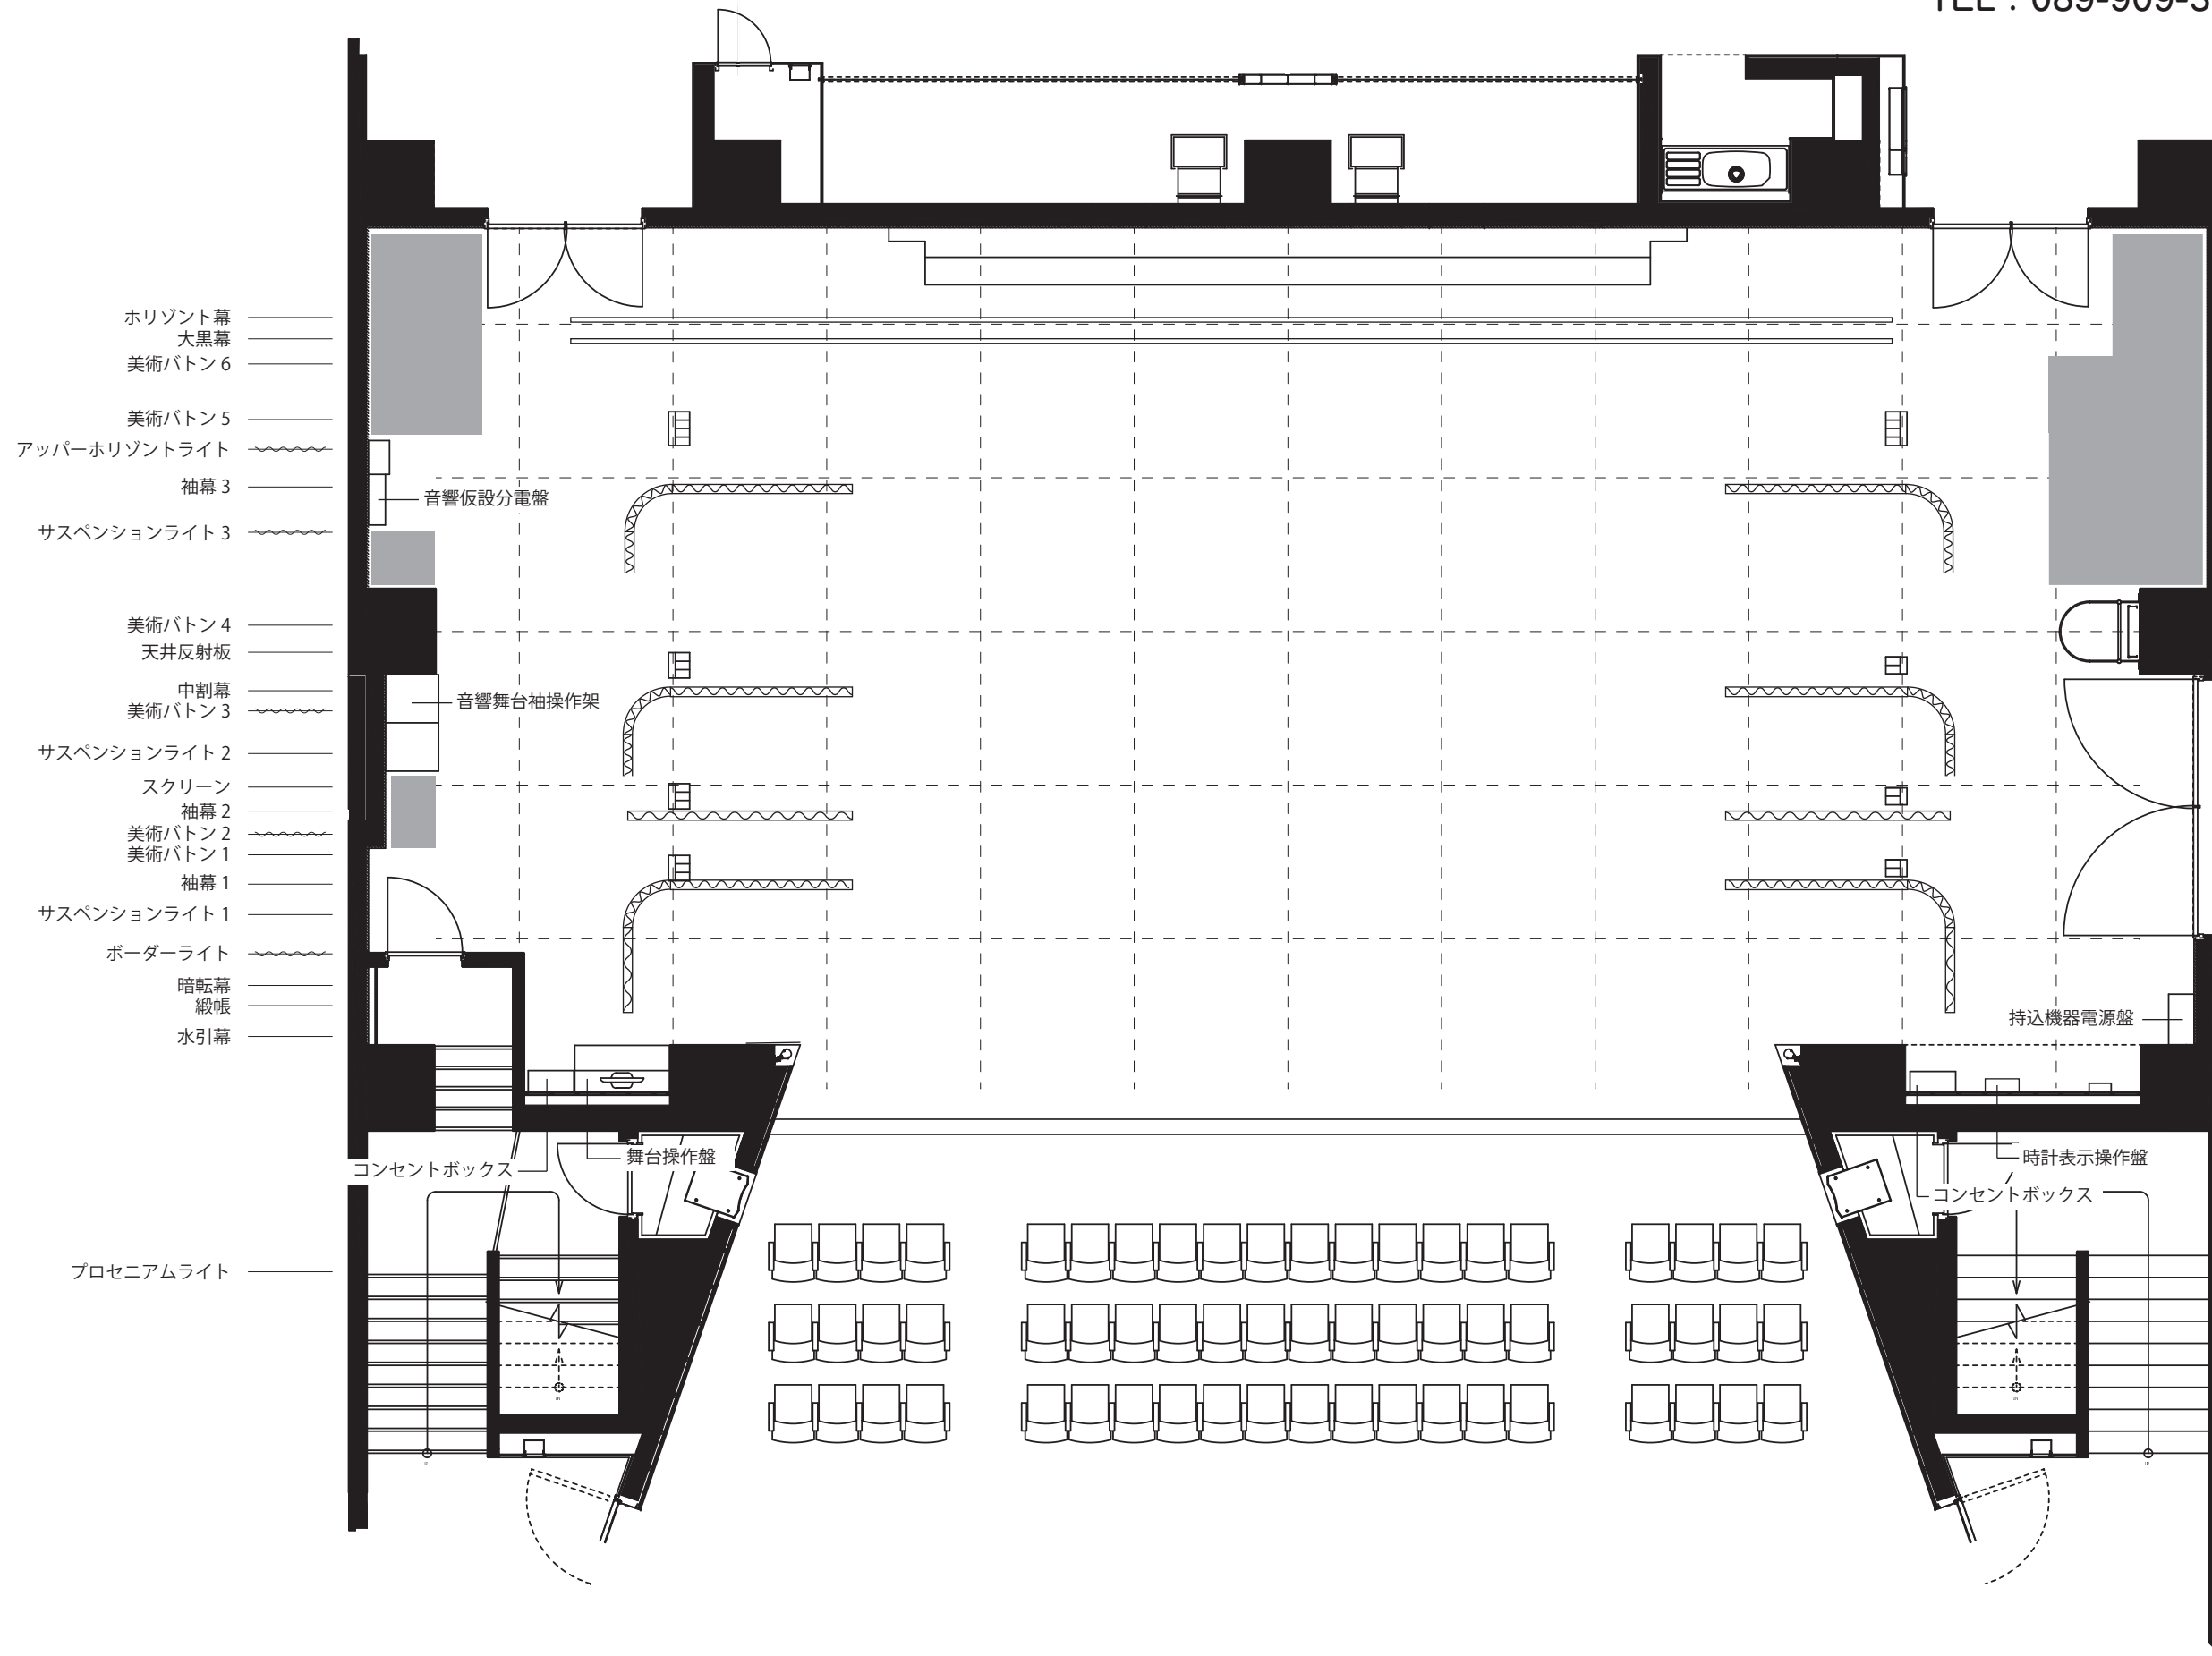

間口 12m  
奥行 10m  
高さ 8m

■ 舞台備品収納場所